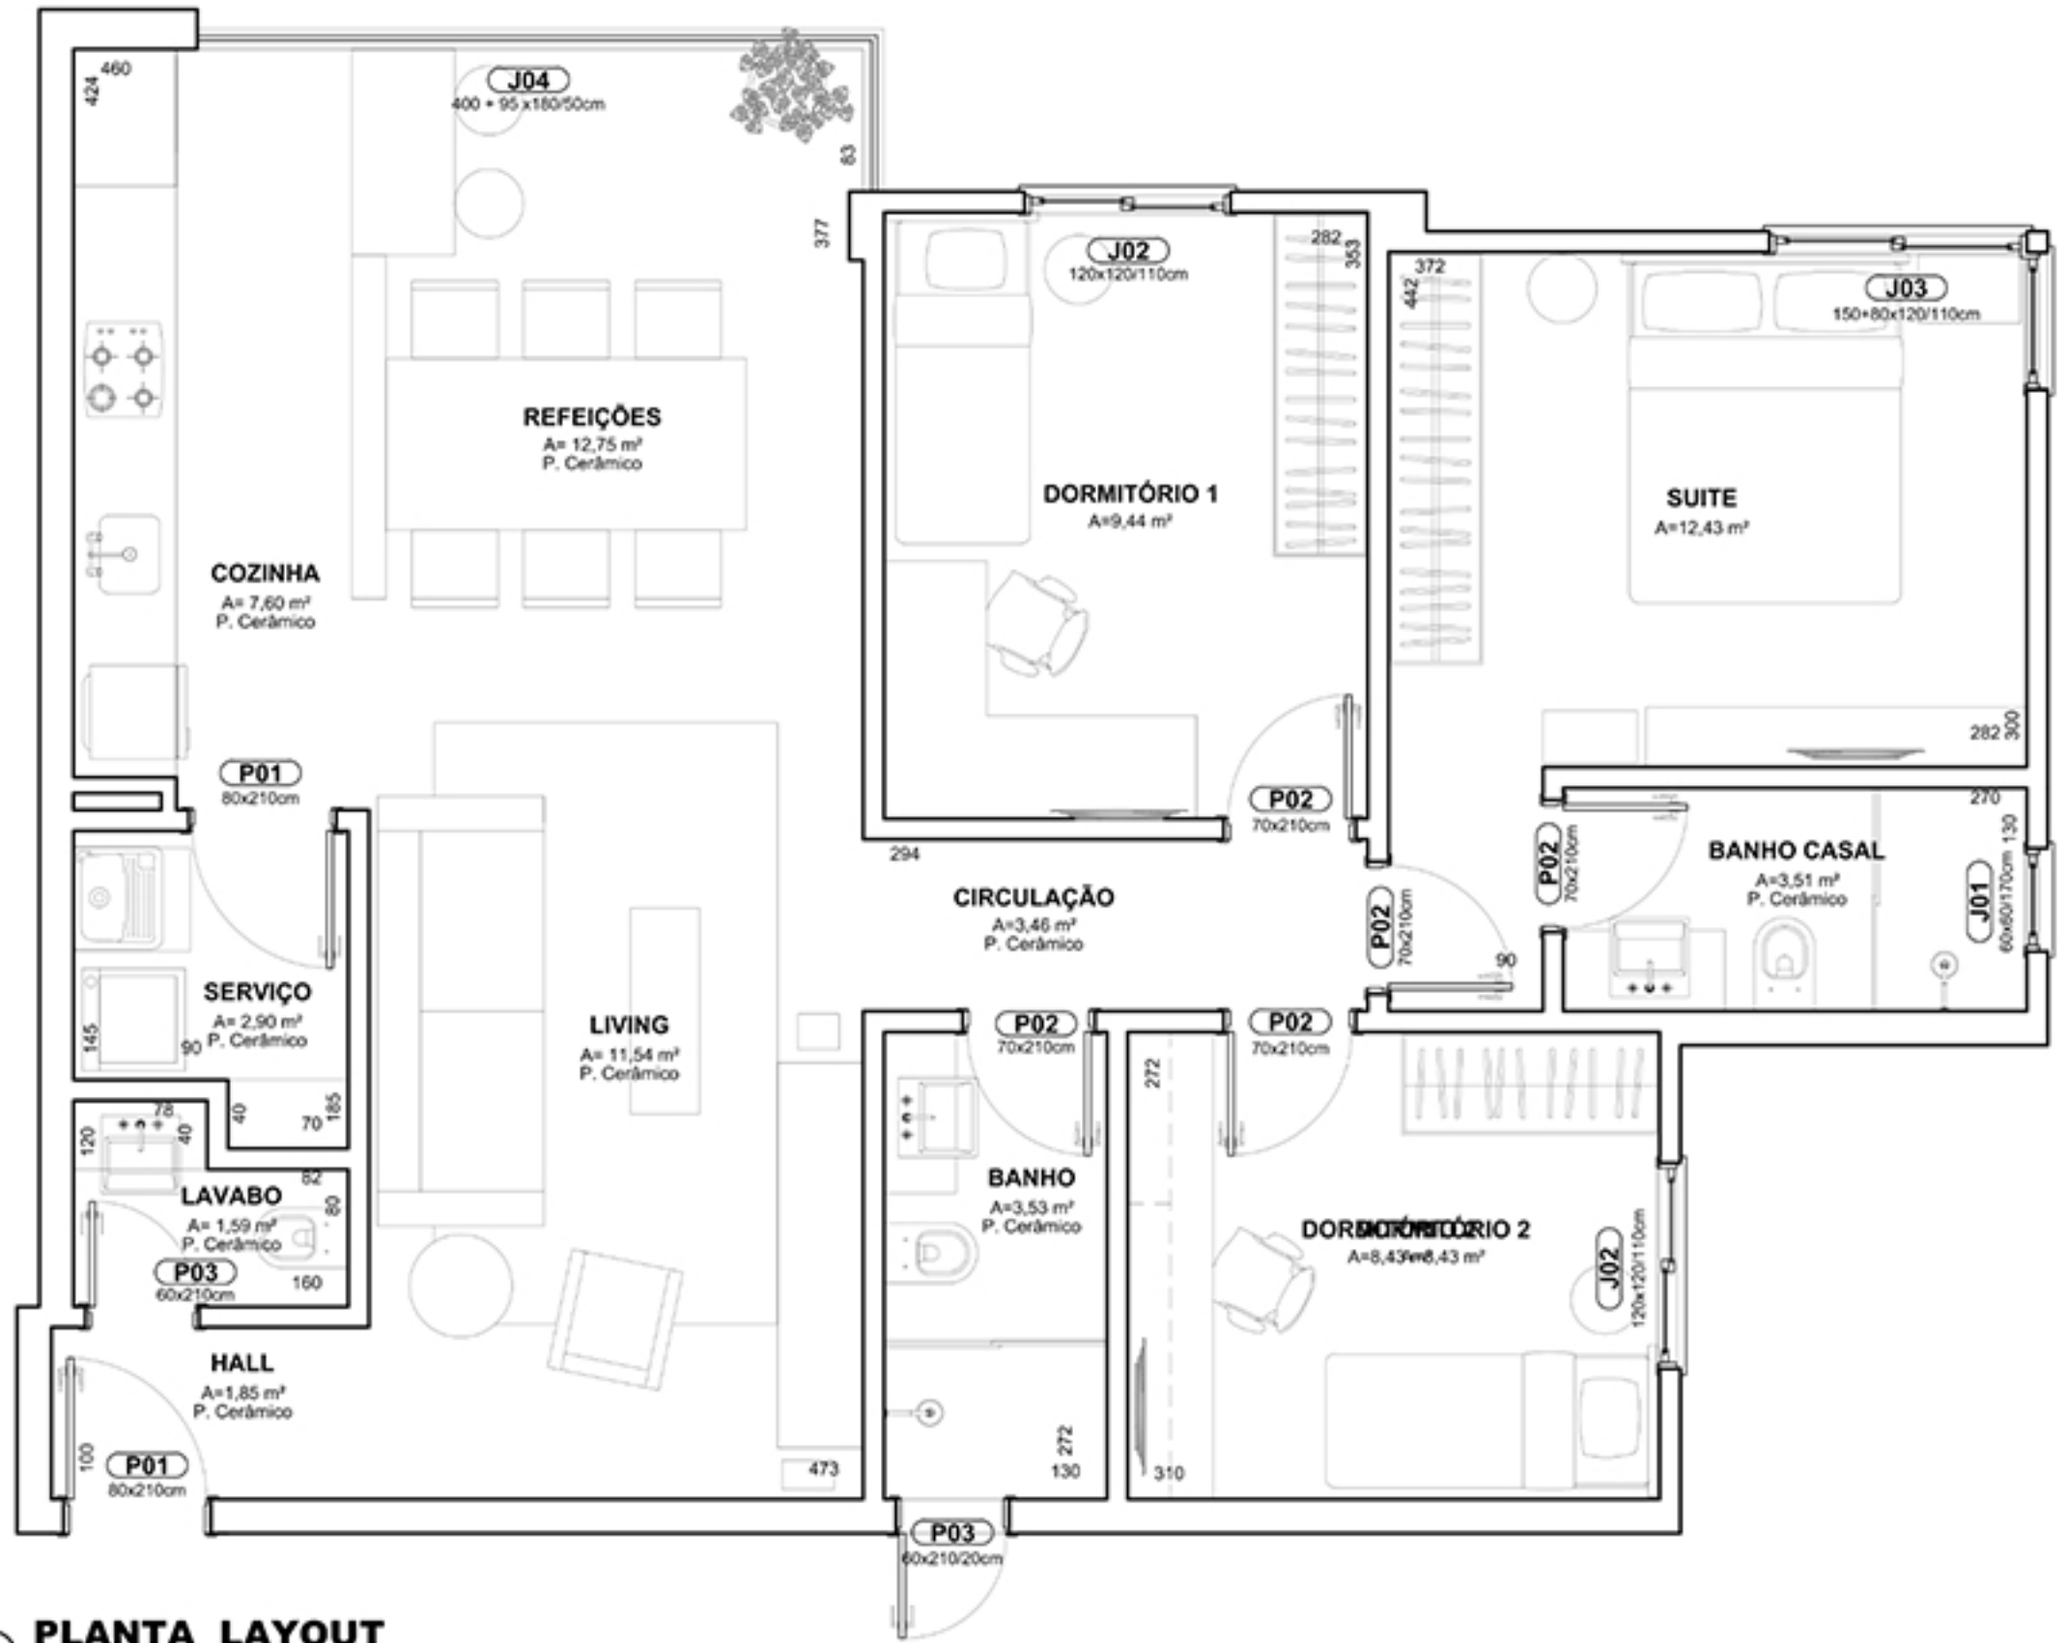

PLANTA LAYOUT

Área: 94,66 m²

Escala 1/50